





## МИКРОРАЙОН МНОГОКВАРТИРНОЙ ЖИЛОЙ ЗАСТРОЙКИ "МИТРОПОЛЬ-1" В г.НОВОГРУДКЕ

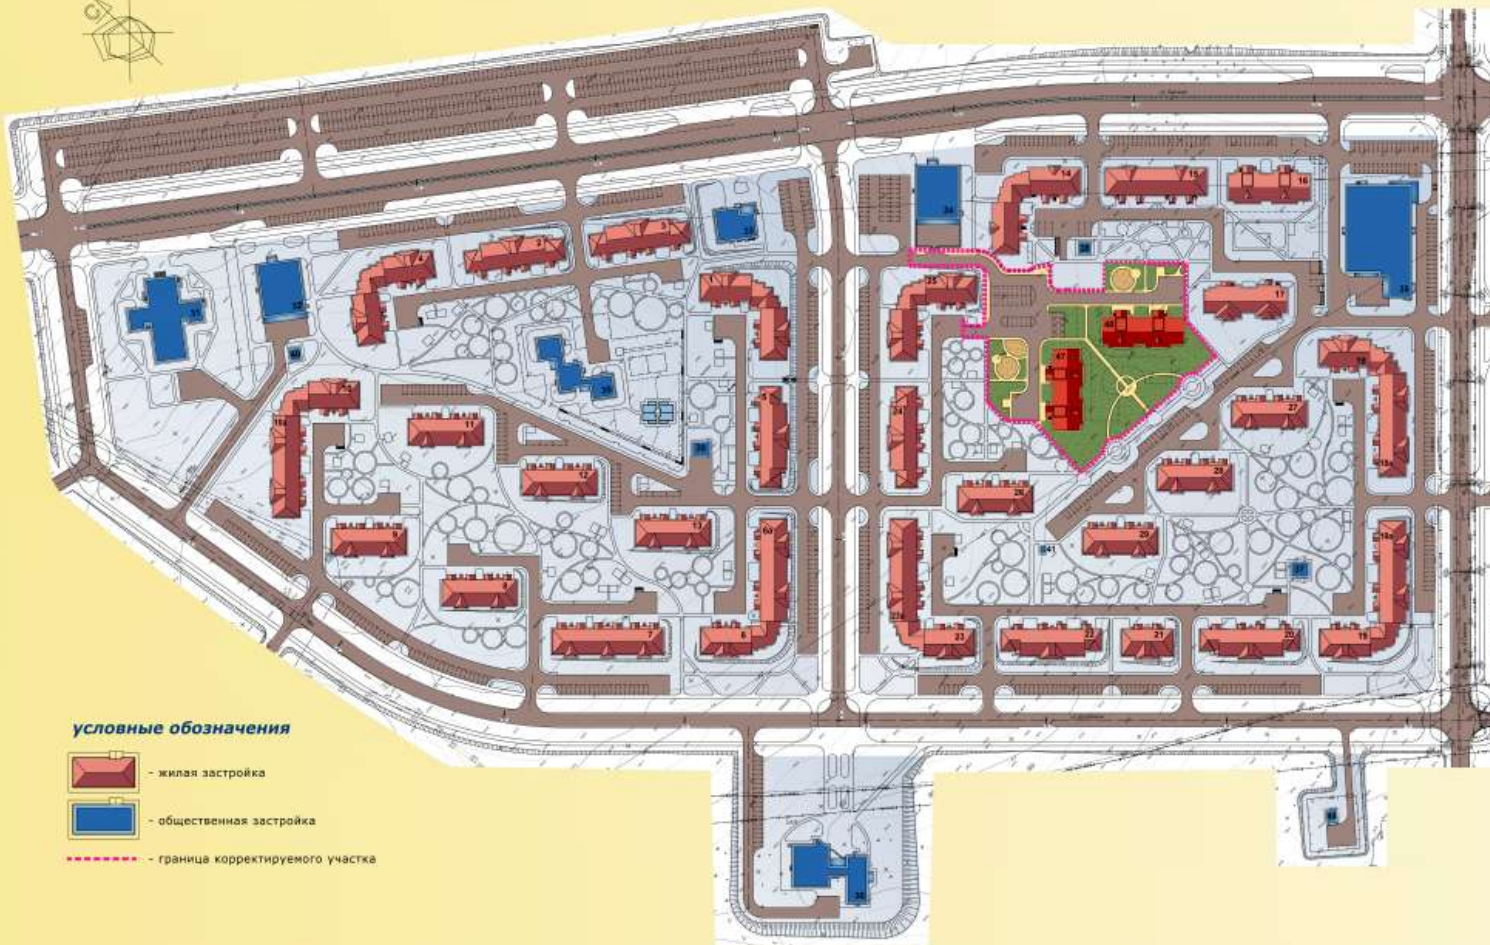

### условные обозначения

-  - жилая застройка
-  - общественная застройка
-  - граница корректируемого участка
 
### исходная ситуация на корректируемом участке



### ведомость зданий корректируемого участка

47 - проектируемый 40-кв. жилой дом(5эт.)

|                        |                          |
|------------------------|--------------------------|
| общая площадь дома     | - 2837,47м <sup>2</sup>  |
| площадь застройки дома | - 777,5м <sup>2</sup>    |
| строительный объем     | - 12428,53м <sup>3</sup> |
| общая площадь квартир  | - 2380,81м <sup>2</sup>  |
| состав:                |                          |
| 1 комнатных квартир    | - 15шт.                  |
| 2 комнатных квартир    | - 20шт.                  |
| 3 комнатных квартир    | - 5шт.                   |

48 - проектируемый 40-кв. жилой дом(5эт.)

|                        |                          |
|------------------------|--------------------------|
| общая площадь дома     | - 2837,47м <sup>2</sup>  |
| площадь застройки дома | - 777,5м <sup>2</sup>    |
| строительный объем     | - 12428,53м <sup>3</sup> |
| общая площадь квартир  | - 2380,81м <sup>2</sup>  |
| состав:                |                          |
| 1 комнатных квартир    | - 15шт.                  |
| 2 комнатных квартир    | - 20шт.                  |
| 3 комнатных квартир    | - 5шт.                   |

### основные ТЭП корректируемого участка

|                       |           |
|-----------------------|-----------|
| 1. Площадь участка    | - 1,03 га |
| 2. Площадь застройки  | - 0,16 га |
| 3. Площадь покрытий   | - 0,46 га |
| 4. Площадь озеленения | - 0,41га  |